

**Agenzia del Territorio
CATASTO FABBRICATI
Ufficio Provinciale di
Verona**

Dichiarazione prototipo n. VR0056291 del 28/02/2013

Planimetria di u.i.u. in Comune di Verona

Via Aldo Moro

civ.

Identificativi Catastali:

Sezione:
Foglio: 238
Particella: 846
Subalterno: 2

Compilata da:
Rossi Massimiliano


Iscritto all'albo:
Architetti

Prov. Verona


N. 2141

Scheda n. 1 Scala 1:200

Piano Terra

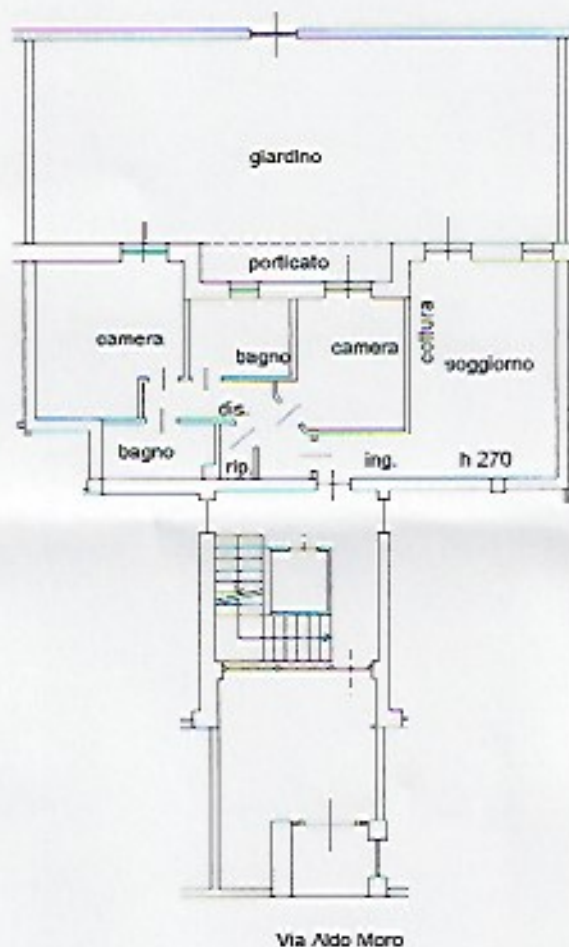

Piano Interrato

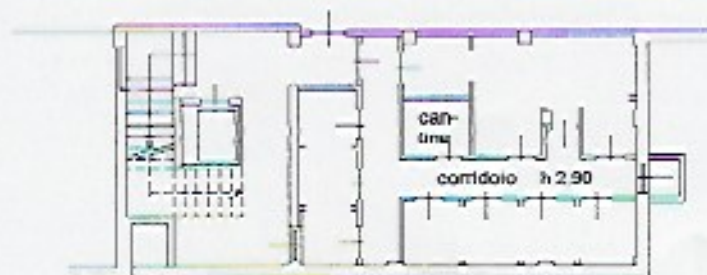

Catasto dei Fabbricati - Situazione al 05/10/2021 - Comune di VERONA (L.781) - < Foglio: 238 - Particella: 846 - Subalterno: 2 >
ATA ATTO ADOPTA. E

Ultima planimetria in atti

Data: 05/10/2021 - n. T250240 -

Totale schede: 1 - Formato di acquisizione: A4(210x297) - Formato stampa richiesto: A4(210x297)

**Agenzia del Territorio
CATASTO FABBRICATI
Ufficio Provinciale di
Verona**

Dichiarazione prototipo n. VR0056291 del 28/02/2019

Planimetria di u.i.u. in Comune di Verona

Via Aldo Moro

civ.

Identificativi Catastali:

Sezione:

Foglio: 238

Particella: 846

Subalterno: 19

Compilata da:
Rossi Massimiliano

Iscritto all'albo:
Architetti

Prov. Verona

N. 2141

Scheda n. 1 Scala 1:200

Piano Interrato



Catasto dei Fabbricati - Situazione al 05/10/2021 - Comune di VERONA (L.781) - < Foglio: 238 - Particella: 846 - Subalterno: 19 >
VIA ALDO MORO 2 - VERONA, CV.



Ultima planimetria in atti

Data: 05/10/2021 - n. T250241 -

Totale schede: 1 - Formato di acquisizione: A4(210x297) - Formato stampa richiesto: A4(210x297)